


PLANTA BAJA

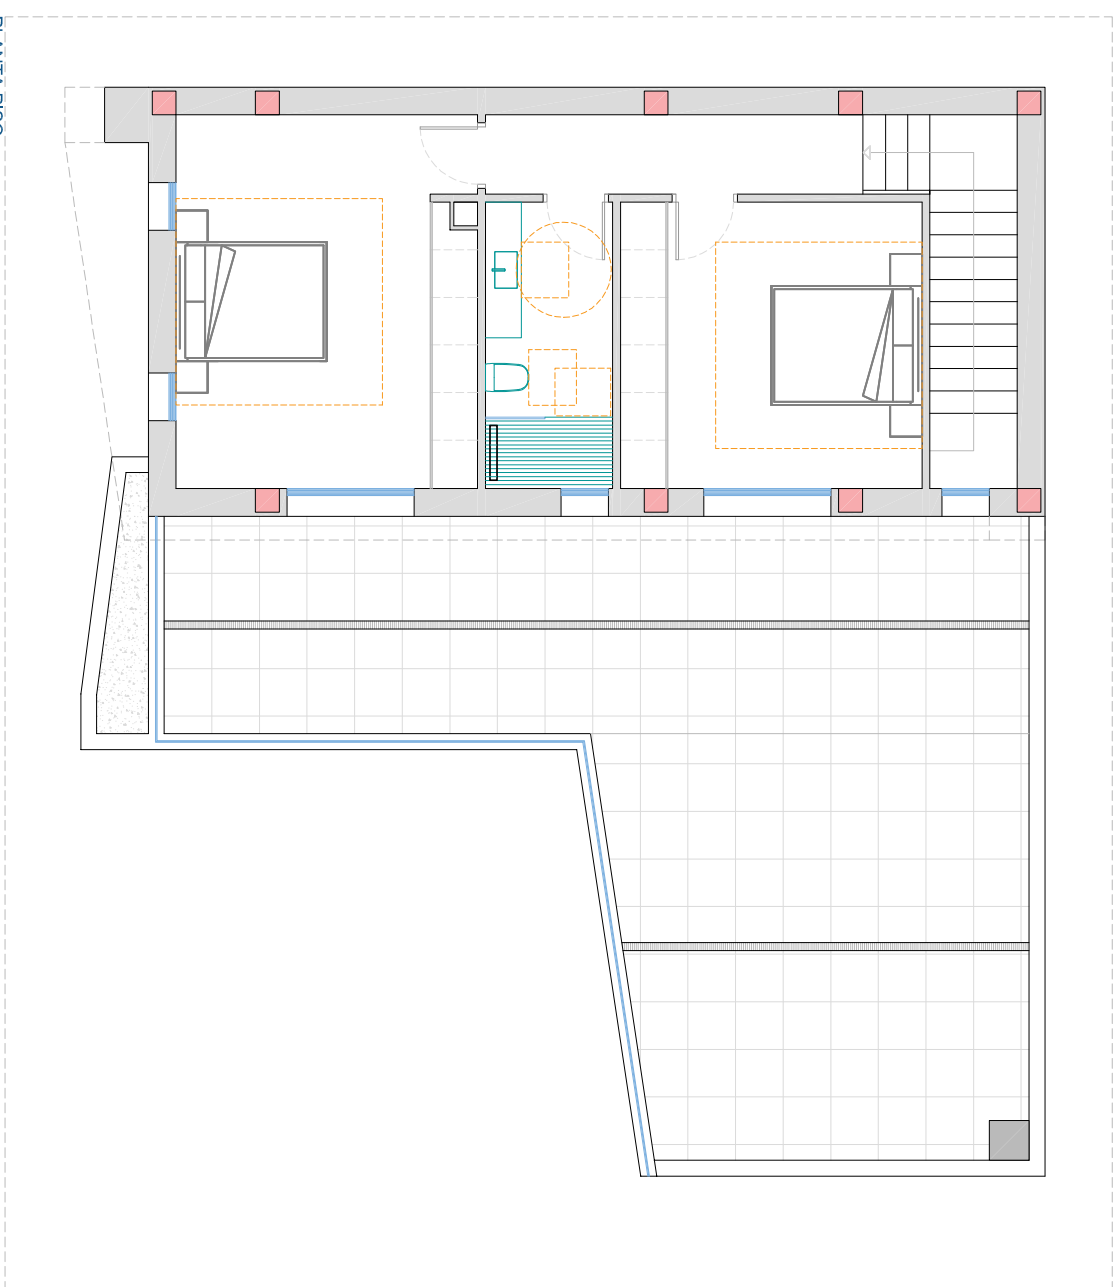

PLANTA PISO

PROYECTO BÁSICO Y EJECUCIÓN
TRES VIVIENDAS UNIFAMILIARES CON PISCINAS
PRIVADAS.

PLANO DE:
VIVIENDA TIPO
MOBILIARIO

LUIS ROCAMORA ROS
ARQUITECTO

CL AMAS DE CASA DE DOLORES ESQU.

VEREDA DEL MAYAYO

03150 DOLORES - ALCANTÉ-

PROMOTOR:

PROMO. GRUPO ALMAI VEGA, S.L.

FECHA:

OCT-2025

ESCALA:

1/100

PLANO N°:

06

C/. ALMORADI, 12^º PL. TLF. 966 787 159
03158 - CAÍTRAL - (ALCANTÉ)